

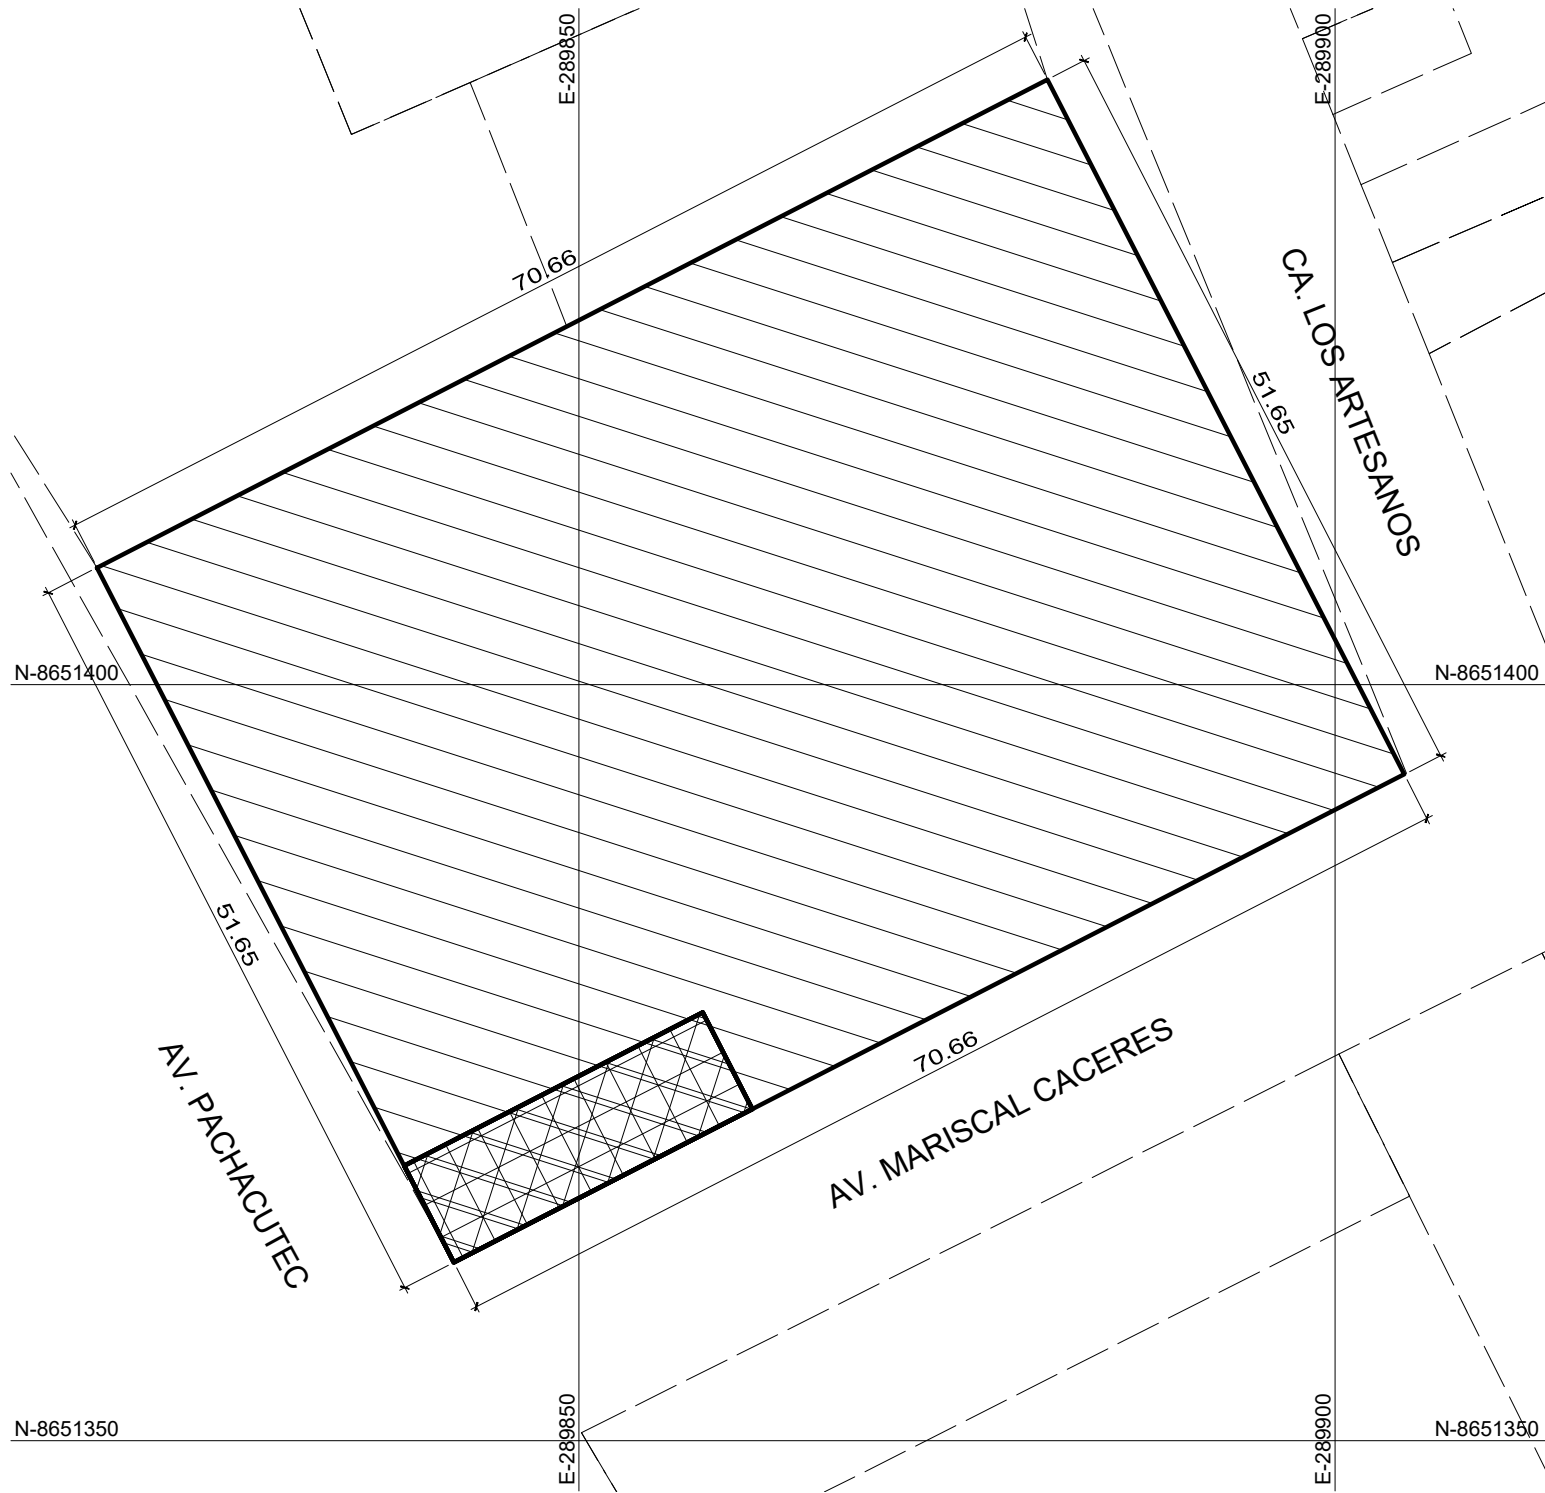


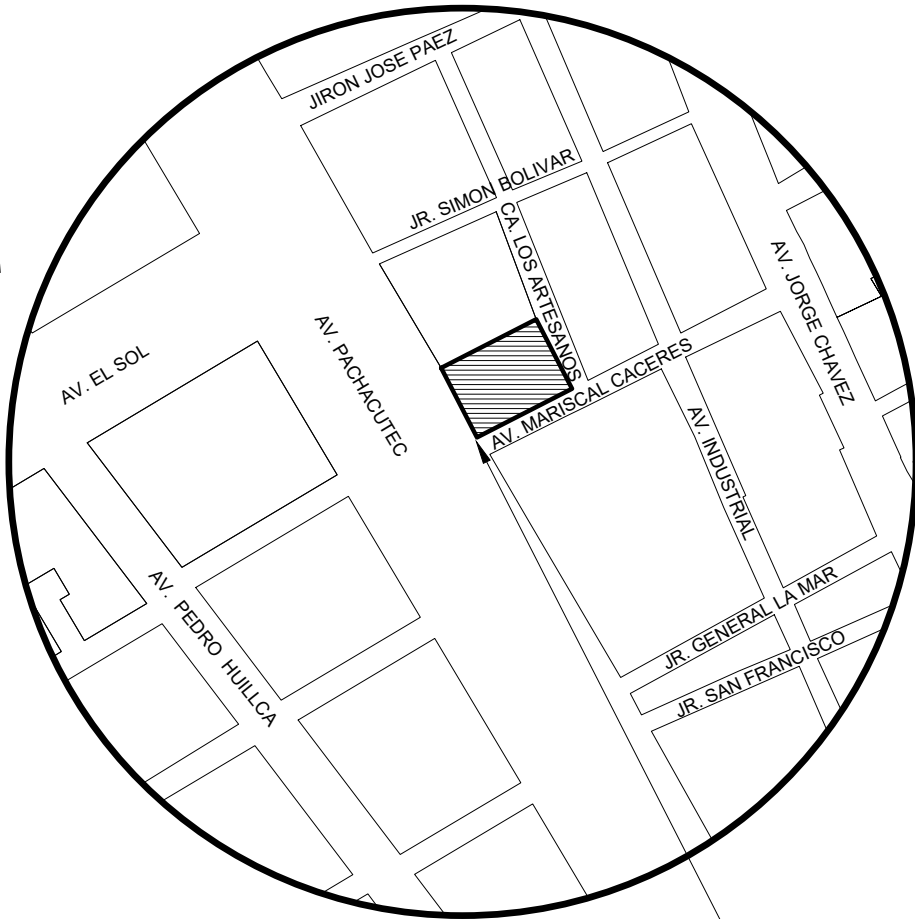

PLANO DE UBICACION
ESCALA : 1 / 500

CUADRO DE AREAS		
PRIMER PISO	=	3,649.60 m2
SEGUNDO PISO	=	159.84 m2
TERCER PISO	=	159.40 m2
CUARTO PISO	=	159.40 m2
QUINTO PISO	=	159.40 m2
TOTAL AREA OCUPADA	=	4,287.64 m2

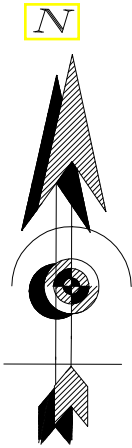

PLANO DE LOCALIZACION
ESCALA : 1 / 5000

RAZON SOCIAL:		
INVERSIONES JOCEMA S.A.C.		
PLANO :		
UBICACION Y LOCALIZACION		
DIRECCION :		LAMINA:
AV. PACHACUTEC N° 5387, MANZANA H, LOTE 1 A.H. LOS COLONIZADORES, TABLADA DE LURIN PROVINCIA Y DEPARTAMENTO DE LIMA DISTRITO DE VILLA MARIA DEL TRIUNFO		U-01
ESCALA:	CADISTA :	FECHA :
INDICADA	J.C.C.CH	NOVIEMBRE 2023