


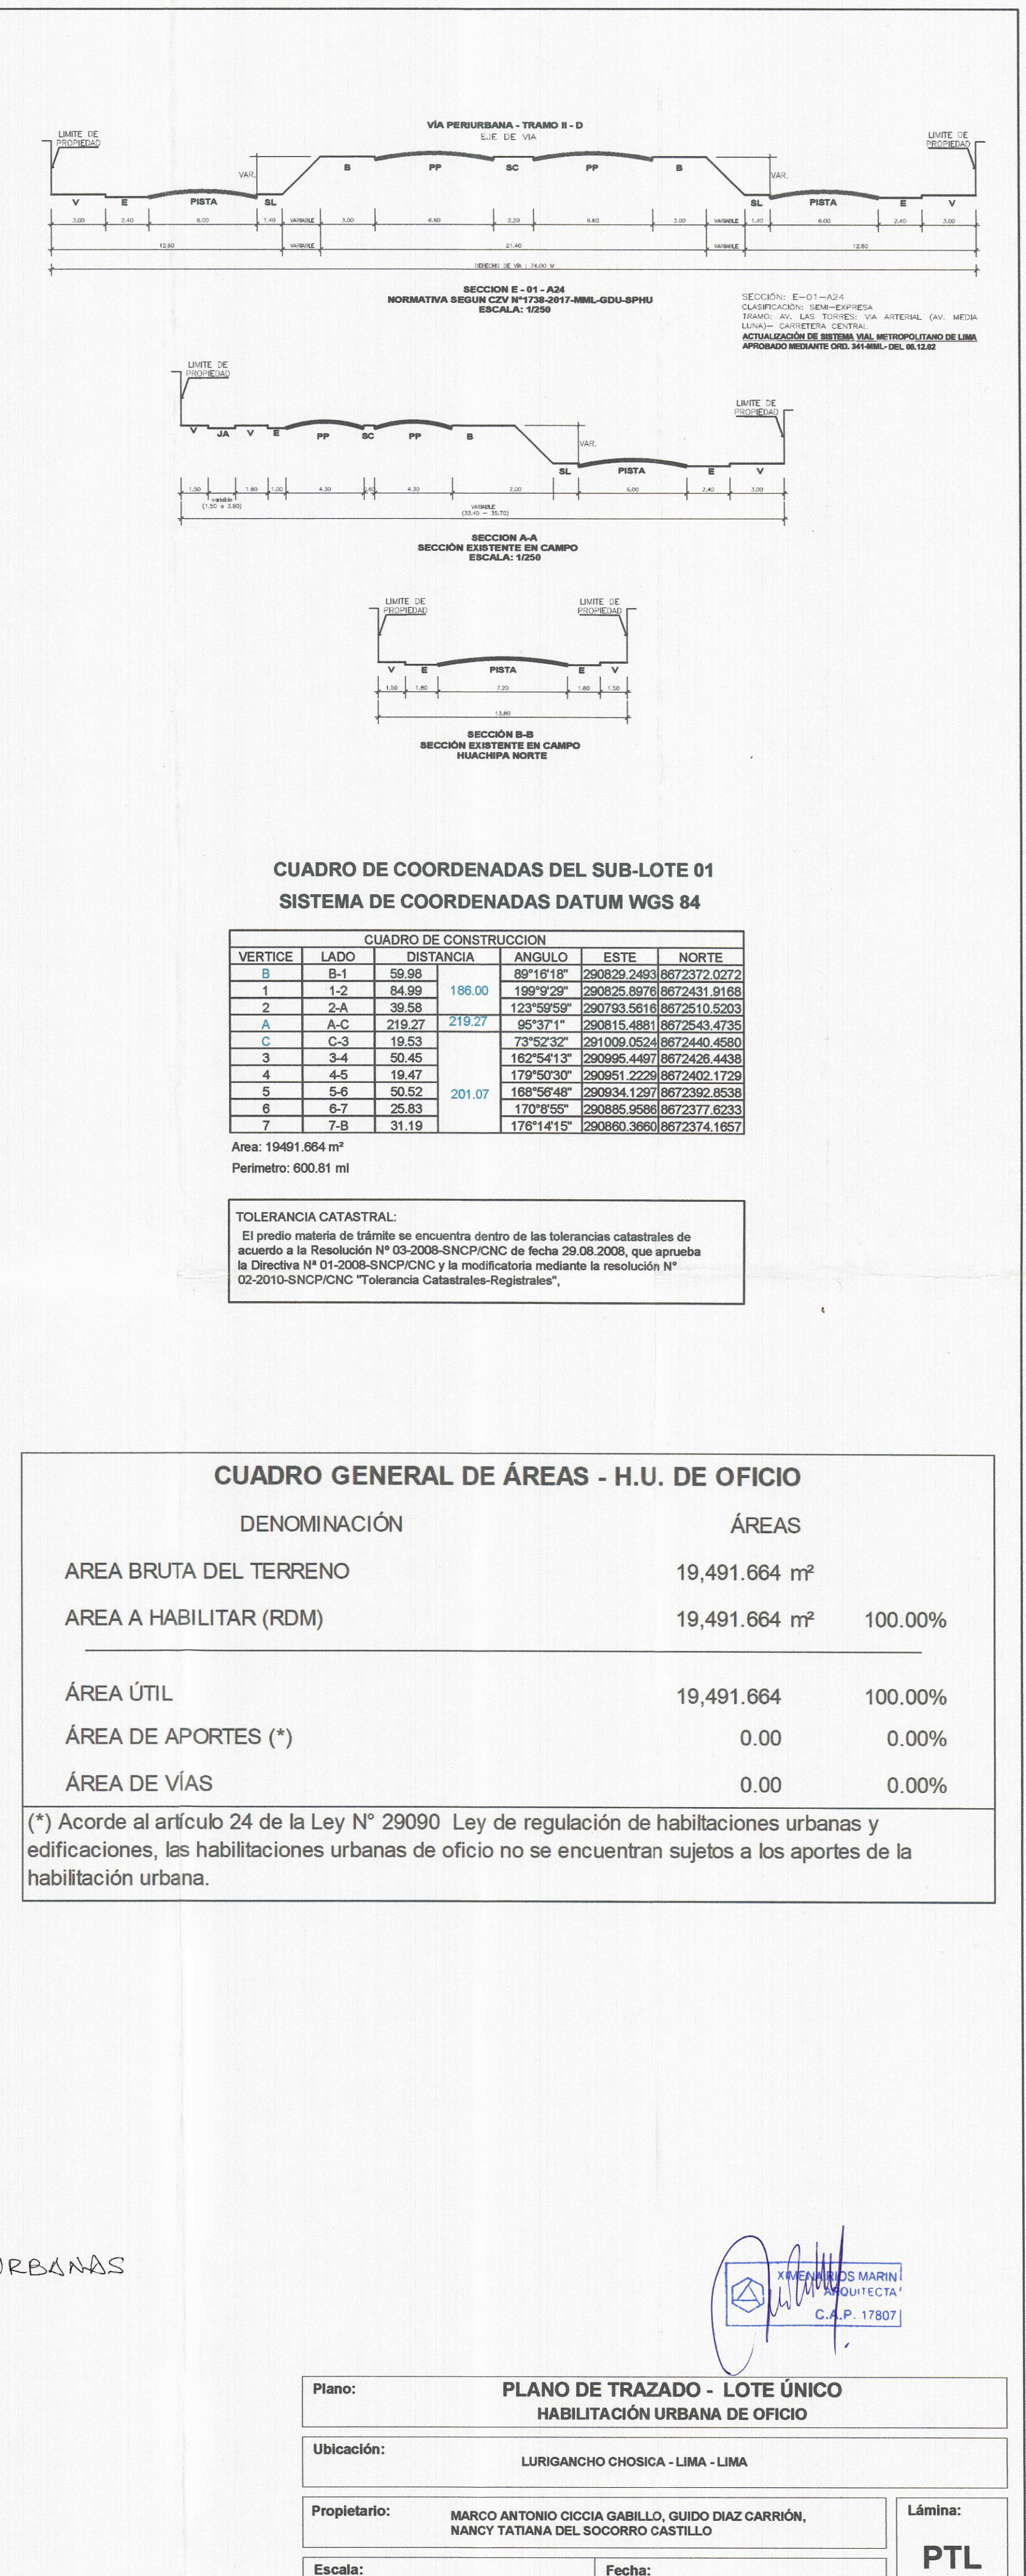

Área: 19491.664 m<sup>2</sup>  
Perímetro: 600.81 ml

---

**TOLERANCIA CATASTRAL:**  
El predio materia de trámite se encuentra dentro de las tolerancias catastrales de acuerdo a la Resolución N° 03-2008-SNCP/CNC de fecha 29.08.2008, que aprueba la Directiva N° 01-2008-SNCP/CNC y la modificatoria mediante la resolución N° 02-2010-SNCP/CNC "Tolerancia Catastrales-Registrales",

| DENOMINACIÓN           | ÁREAS         |         |
|------------------------|---------------|---------|
| AREA BRUTA DEL TERRENO | 19,491.664 m² |         |
| AREA A HABILITAR (RDM) | 19,491.664 m² | 100.00% |
| ÁREA ÚTIL              | 19,491.664    | 100.00% |
| ÁREA DE APORTES (*)    | 0.00          | 0.00%   |
| ÁREA DE VÍAS           | 0.00          | 0.00%   |

(\*) Acorde al artículo 24 de la Ley N° 29090 Ley de regulación de habilitaciones urbanas y edificaciones, las habilitaciones urbanas de oficio no se encuentran sujetos a los aportes de la habilitación urbana.